





HENVISNINGER:

Tegn.nr. **A503** Rev.  
Titel **Plan 3**

Rev. Beskrivelse Tegn KPR Dato

- ARK
- RIB
- RIE
- RIR
- RIV
- RIBr
- IARK
- LARK
- RIM

**Spikkestad kirke- og kultursenter**

Enter address here

GNR / BNR:

Professor *Einar Dahle* Arkitekt M.A.S. Dipl. Ingeniør E.H.S.I.A.

**einor dahle arkitekter**




**HILLE MELBYE**  
ARKITEKTER

HAUSMANNS GATE 16, 0182 OSLO, +47 23 32 72 00  
WWW.HMARK.NO FIRMAPOST@HMARK.NO

**Plan 3**

PRO	Tegn.	KPR
<b>KM</b>	<b>MH</b>	<b>KM</b>
Dato:	Mål:	Format: Vedlegg nr.
<b>14/01/15</b>	<b>1 : 100</b>	<b>A2</b>
Saksnr.	Tegn.nr.	Rev.
<b>4910</b>	<b>A503</b>	

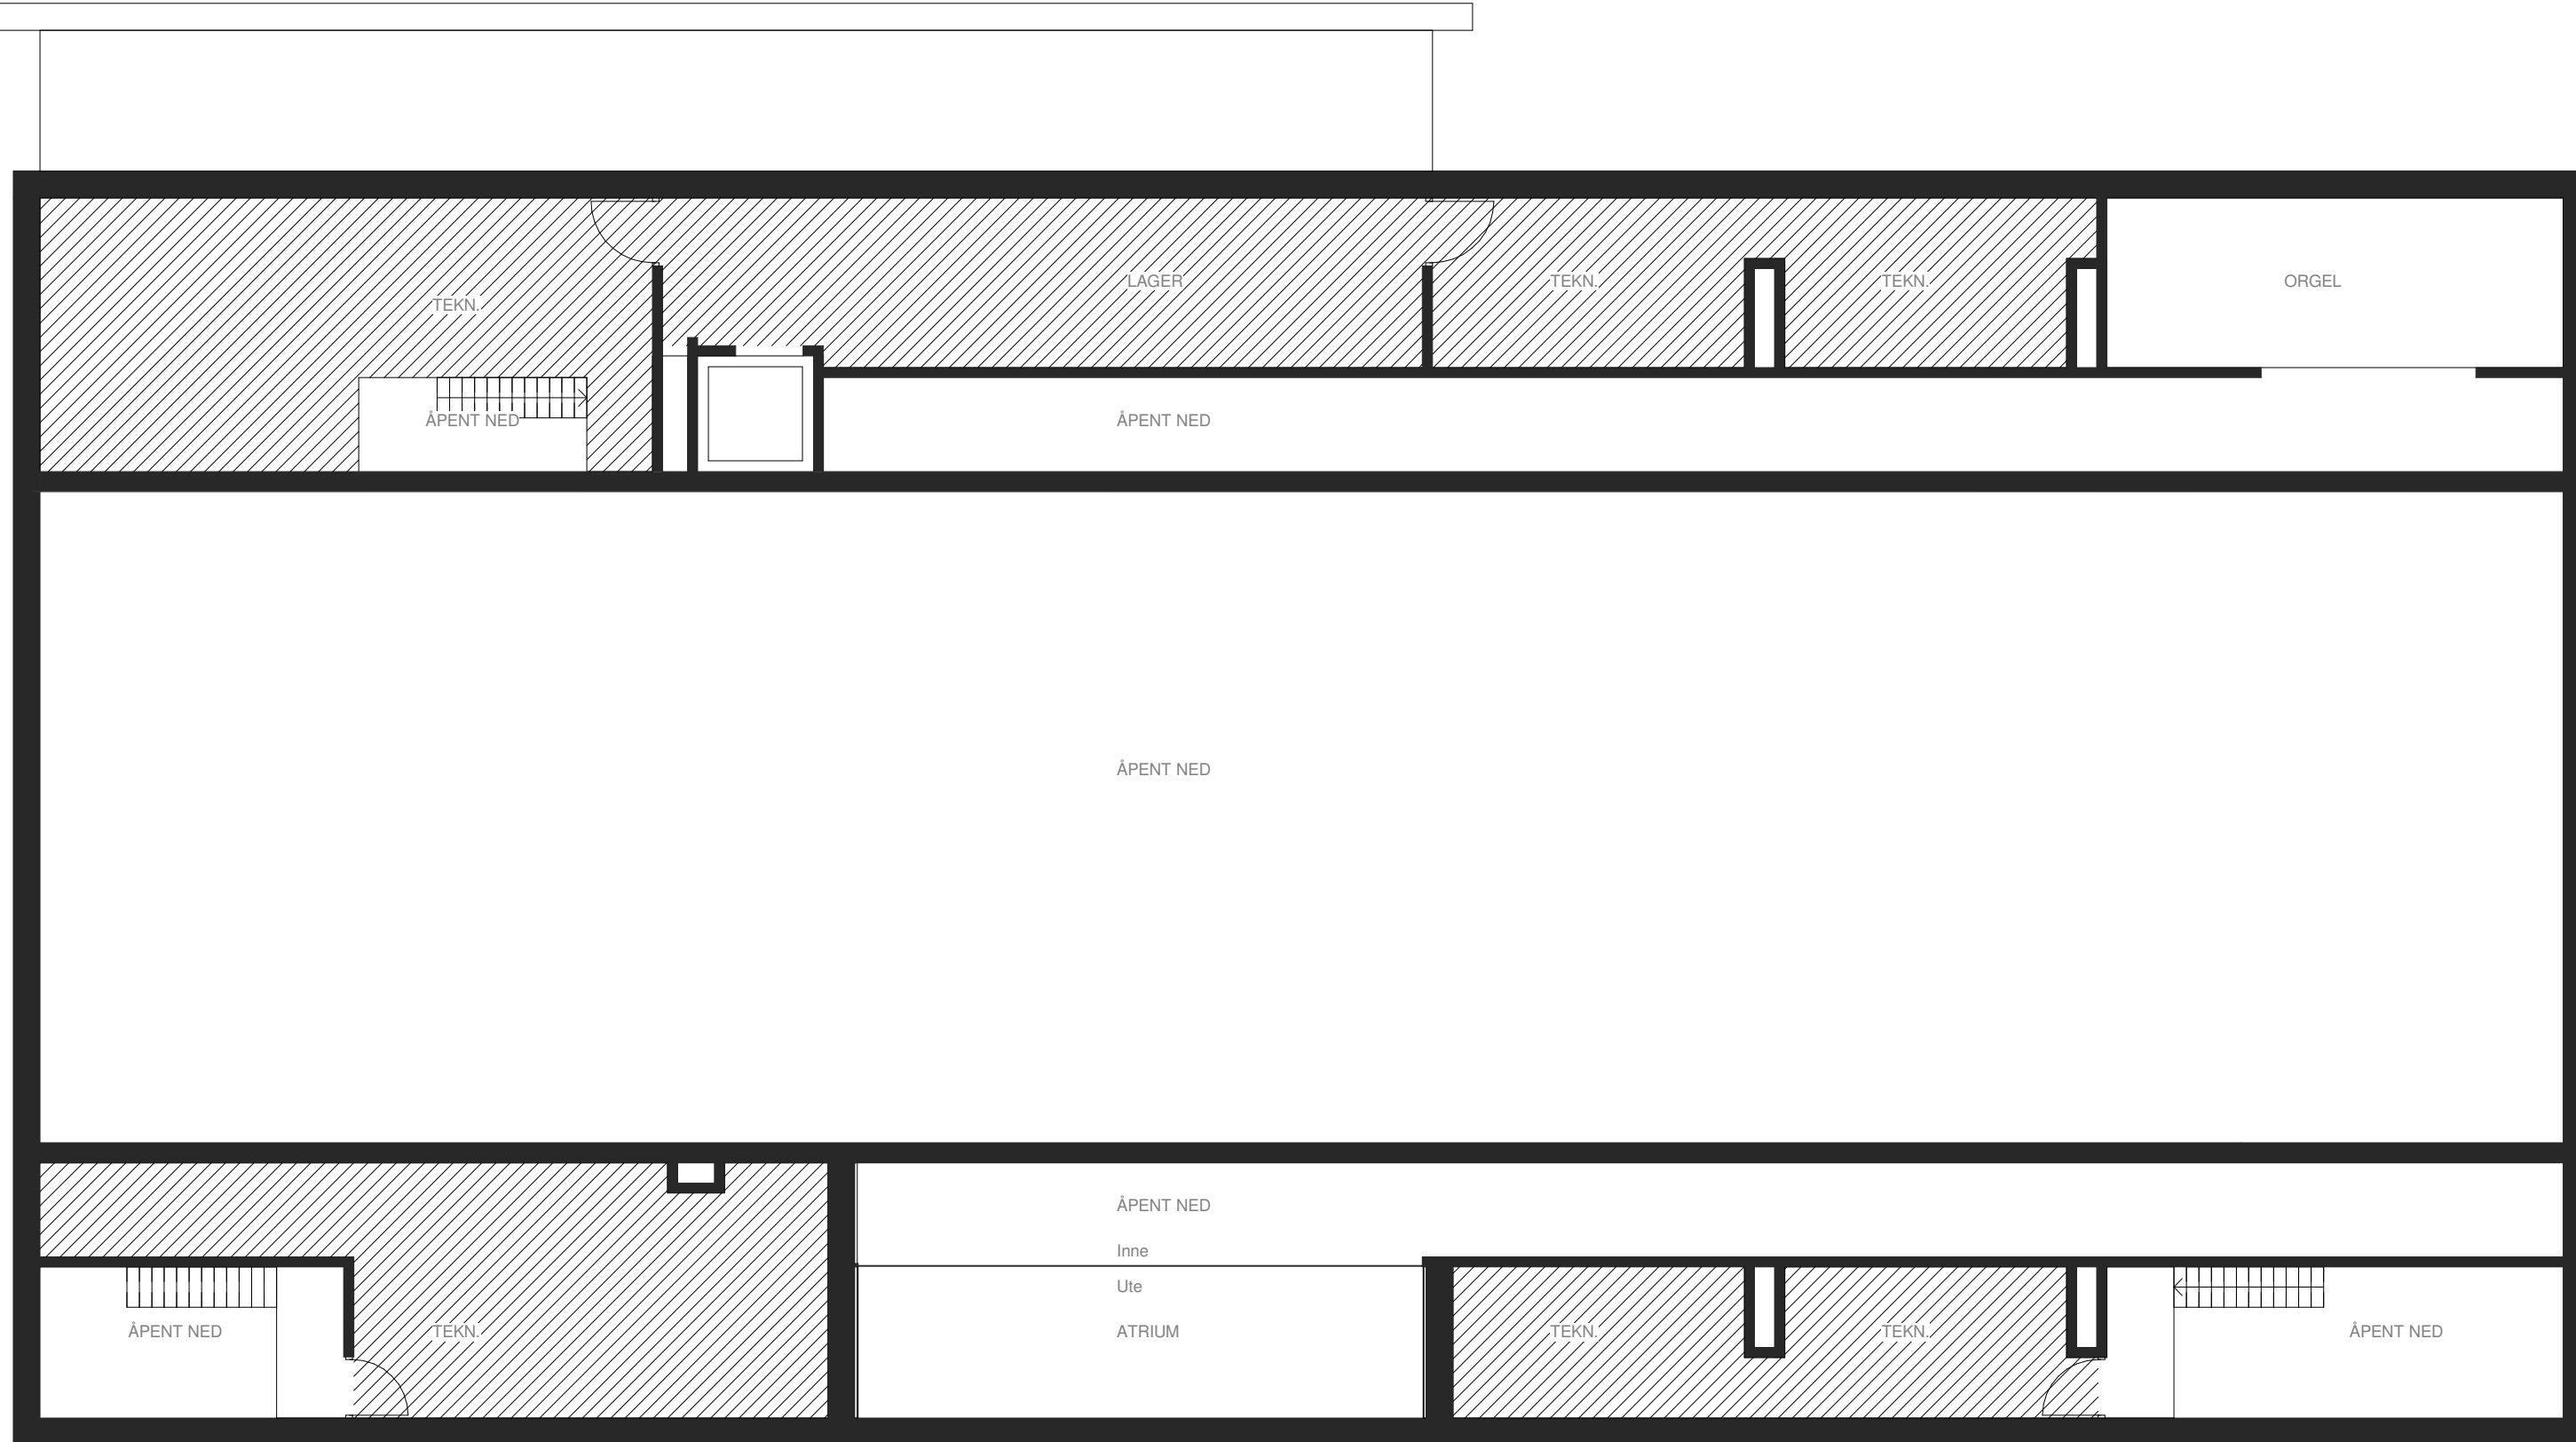

1 : 100